


PLANIMETRIA SCALA 1:200

FABBRICATO UFFICI, ECC.

Superficie Totale fabbricato in pianta mq. 891

Superficie Copertura mq. 1365

PIANO TERRENO

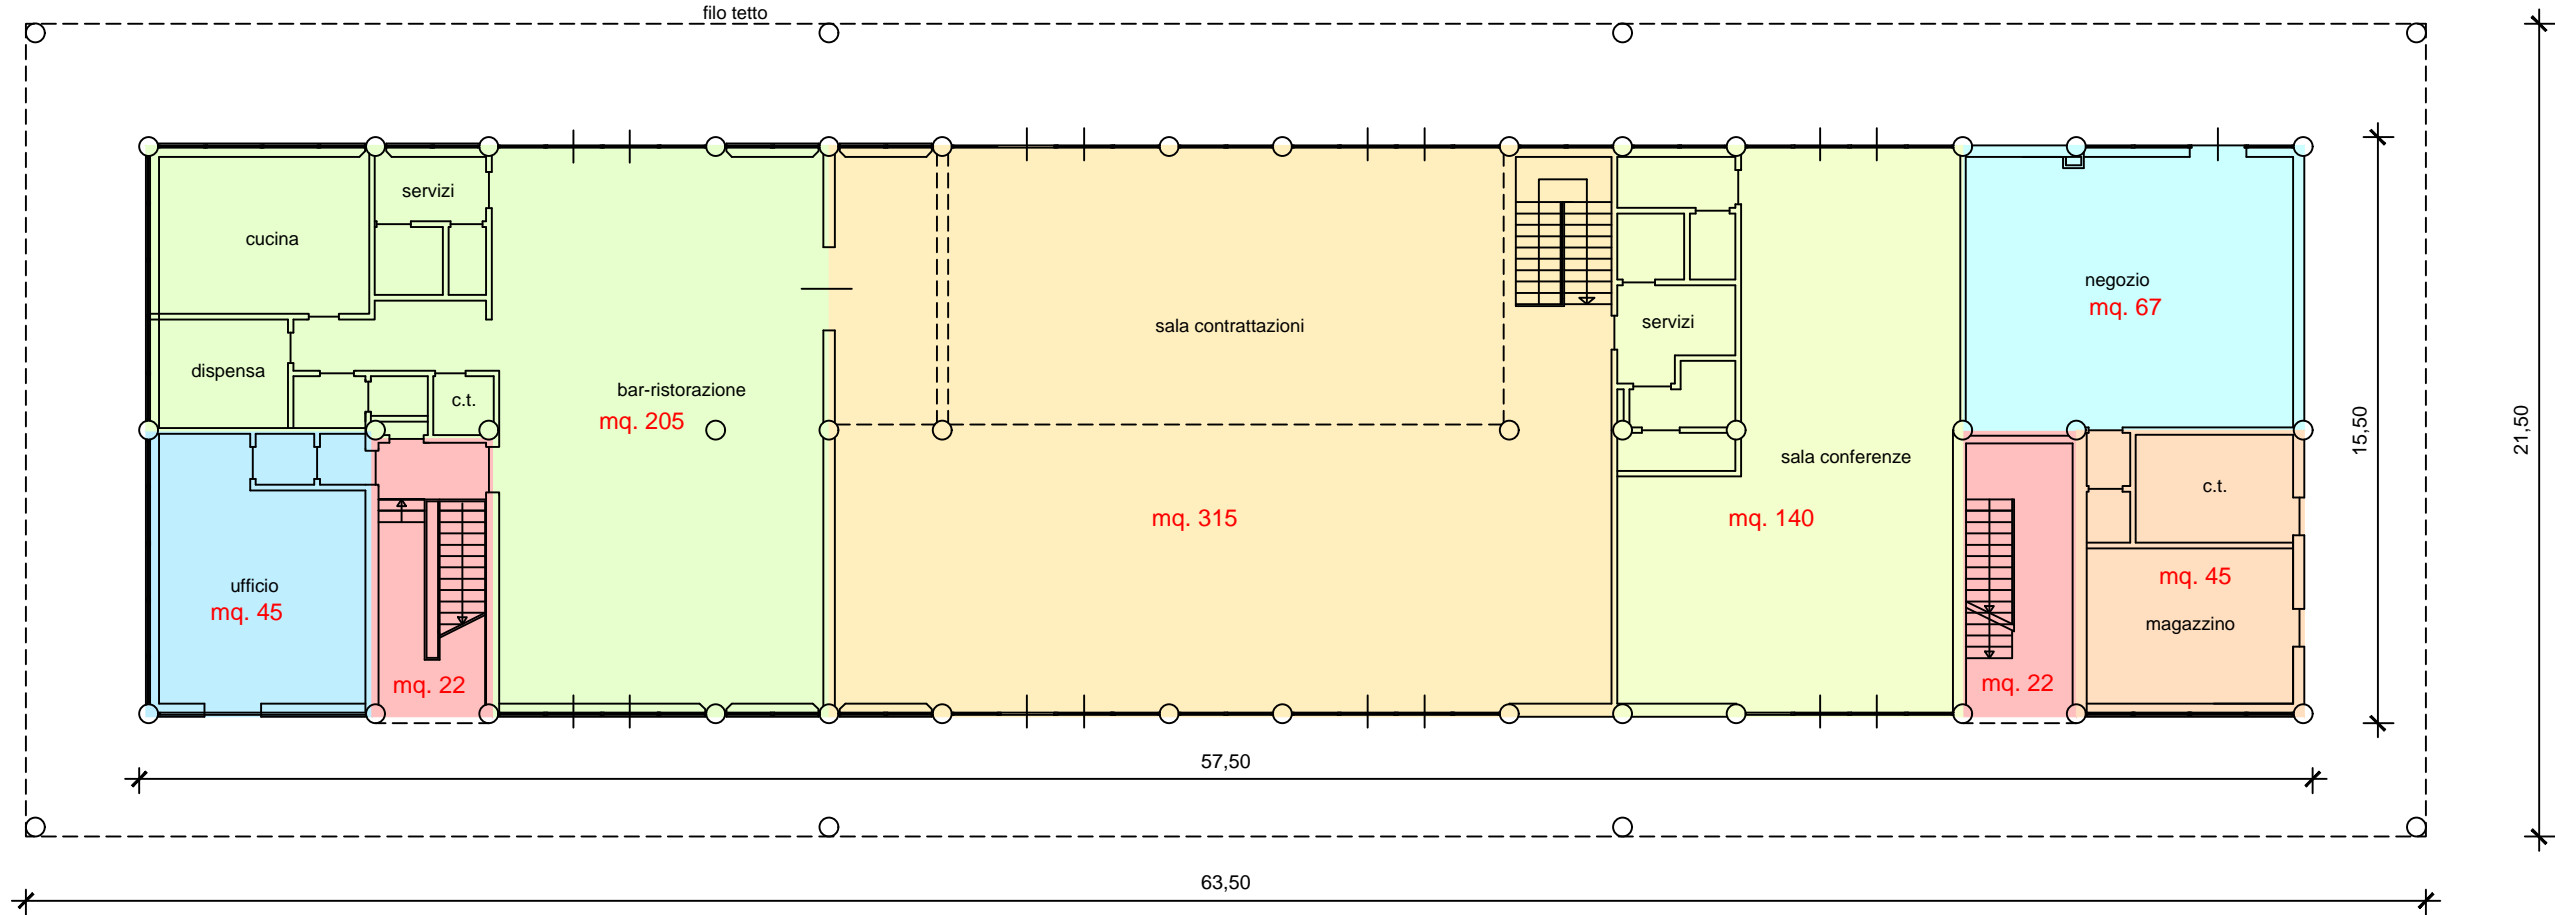

PIANO PRIMO

