


PLANIMETRIA SCALA 1:500

FABBRICATO DEPOSITO CAMPER E PIASTRA MERCATO

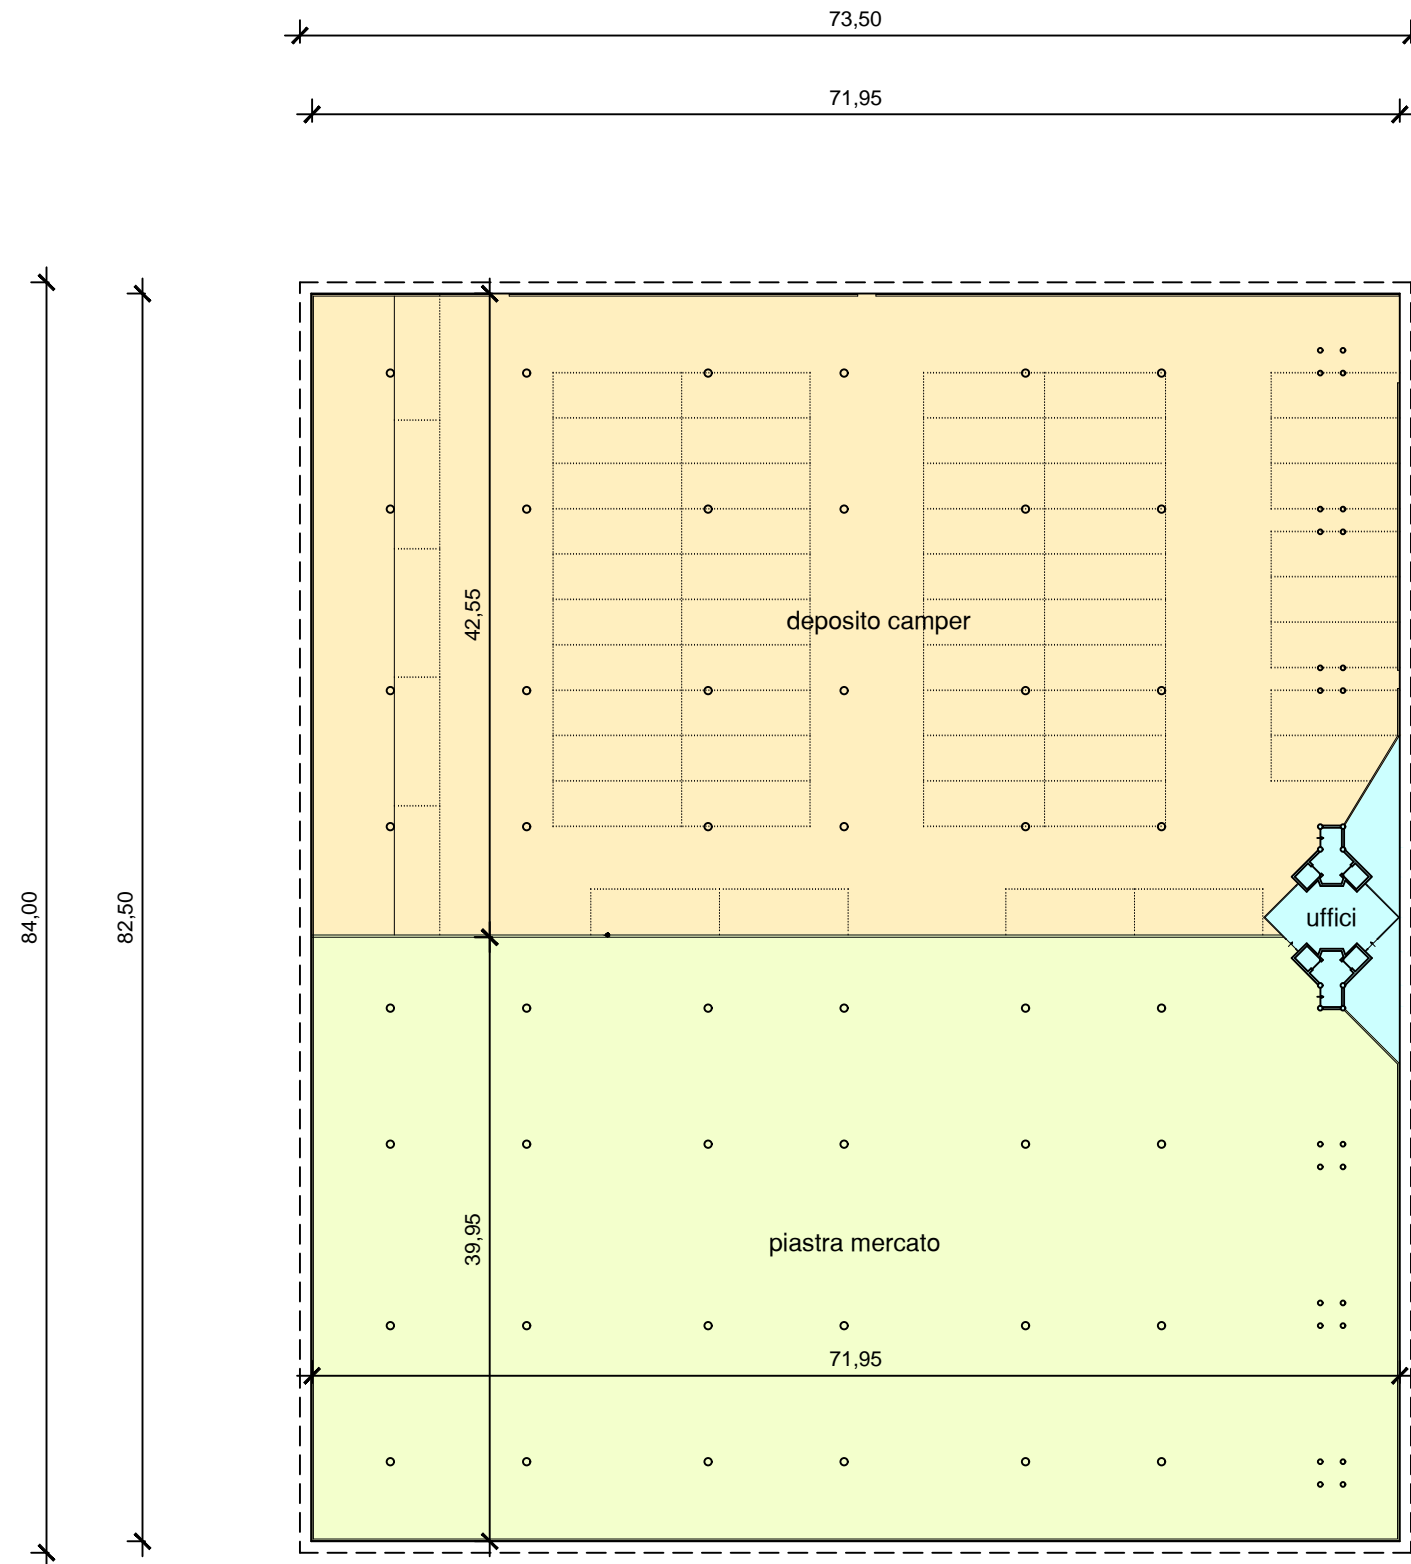

	DEPOSITO CAMPER Superficie	mq. 2992
	AREA PIASTRA MERCATO Superficie	mq. 2846
	UFFICI Superficie	<u>mq. 98</u> mq. 5936
		SUPERFICIE COPERTURA mq. 6174